


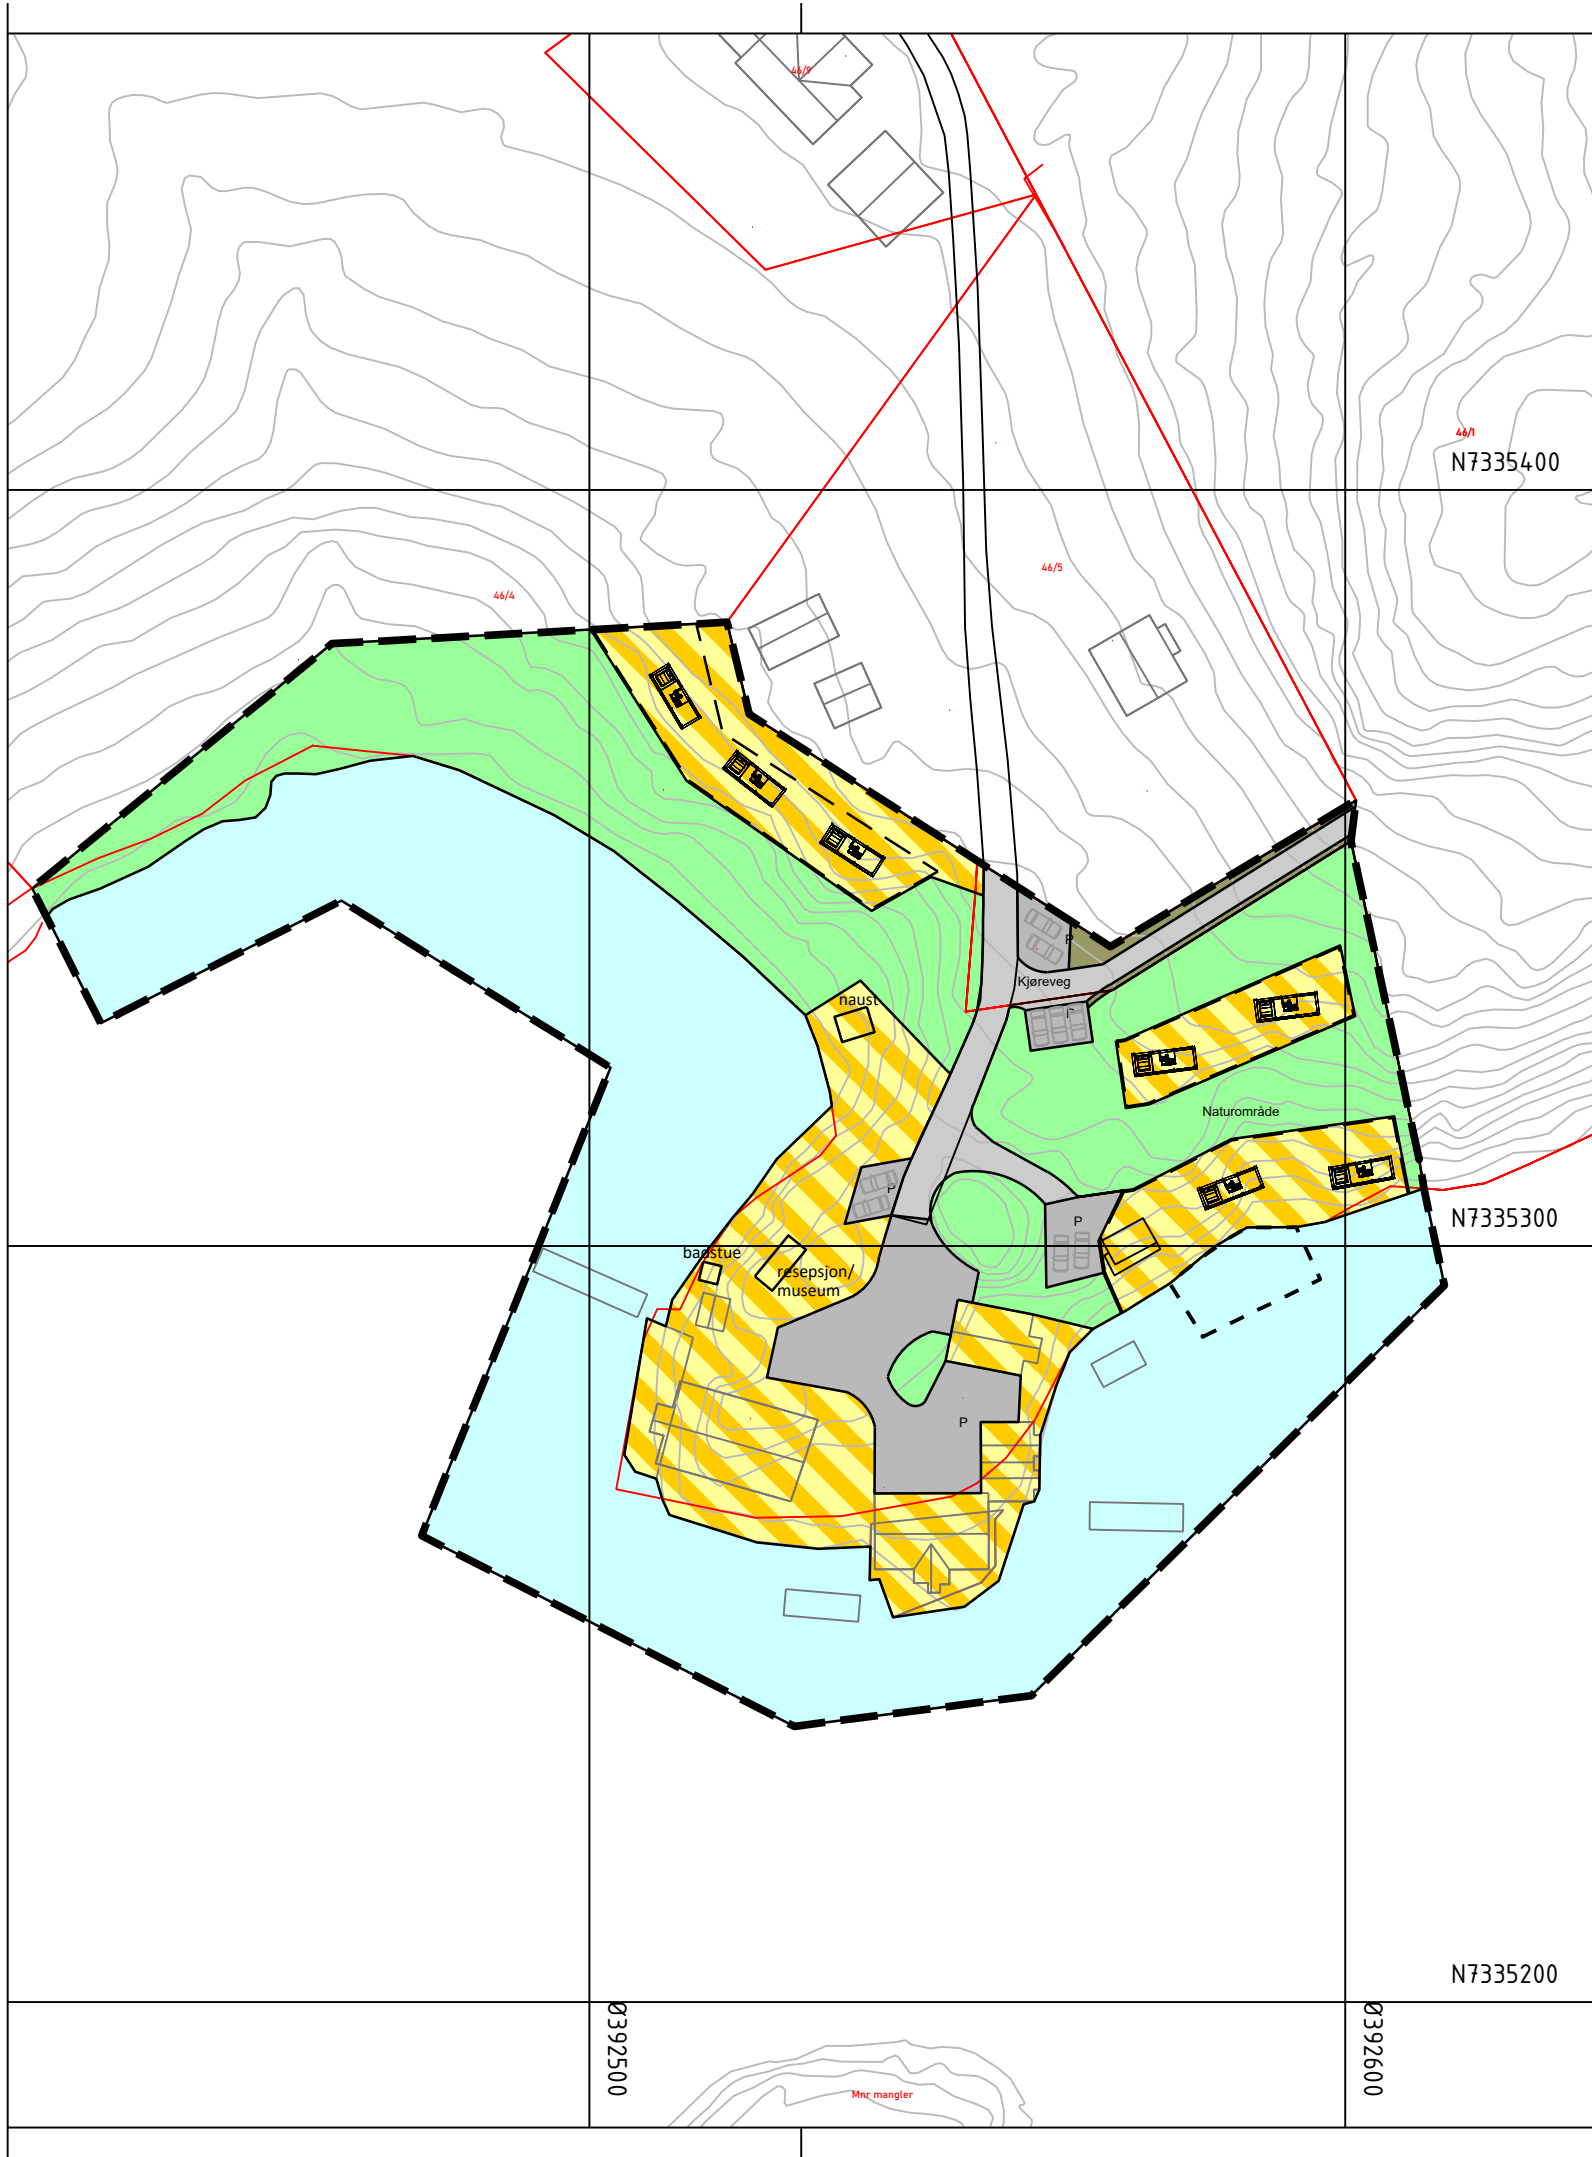

Tegnforklaring

Reguleringsplan PBL 2008

§12-5. Nr. 1 - Bebyggelse og anlegg

Angitt bebyggelse og anleggsformål kombinert med andre angitte hovedformål

§12-5. Nr. 2 - Samferdselsanlegg og teknisk infrastruktur

Kjøreveg

Kjøreveg

Annen veggrunn - grøntareal

Annen veggrunn - grøntareal

P

Parkering

§12-5. Nr. 3 - Grønnstruktur

Naturområde

Naturområde

§12-5. Nr. 6 - Bruk og vern av sjø og vassdrag med tilhørende strandsone

Bruk og vern av sjø og vassdrag med tilhørende strandsone

Linjesymbol

Plangrense

Formålgrænse

Flytebrygge

- - - -

Byggegrense

————

Planlagt bebyggelse

28.09.25, Rev. kart etter oppstartsmøte

Kartopplysninger

Kilde for basiskart:

Dato for basiskart:

Koordinatsystem:

Høydegrunnlag:

Ekvidistanse: 1m

Kartmålestokk: 1:1000

0

25.0

50m

N

Dønna kommune

Detaljregulering

Nordøy brygge

Med tilhørende reguleringsbestemmelser

Arealplan-ID: 1827_Forslag

Forslagsstiller:

SAKSBEHANDLING ETTER PLAN- OG BYGNINGSLOVEN		SAKS-NR	DATO	SIGN
Dato	Revisjon			
Dato	Revisjon			
Dato	Revisjon			
Kommunestyret sitt vedtak				
Ny 2. gang behandling				
Offentlig ettersyn fra til				
2. gangs behandling				
Offentlig ettersyn fra til				
1. gangs behandling				
Kunngjøring av oppstart av planarbeid				
Oppstartsmøte...				
PLANEN ER UTARBEIDET AV: sogelink PLANKONSULENT		TEGNNR.	DATO	SIGN
Det bekreftes at planen er i samsvar med kommunestyrets vedtak av		BekreftDato	PLANSJEFNAVN	
		Dato	Plansjef	