

PROFIL E-E: FASADE MOT ØST

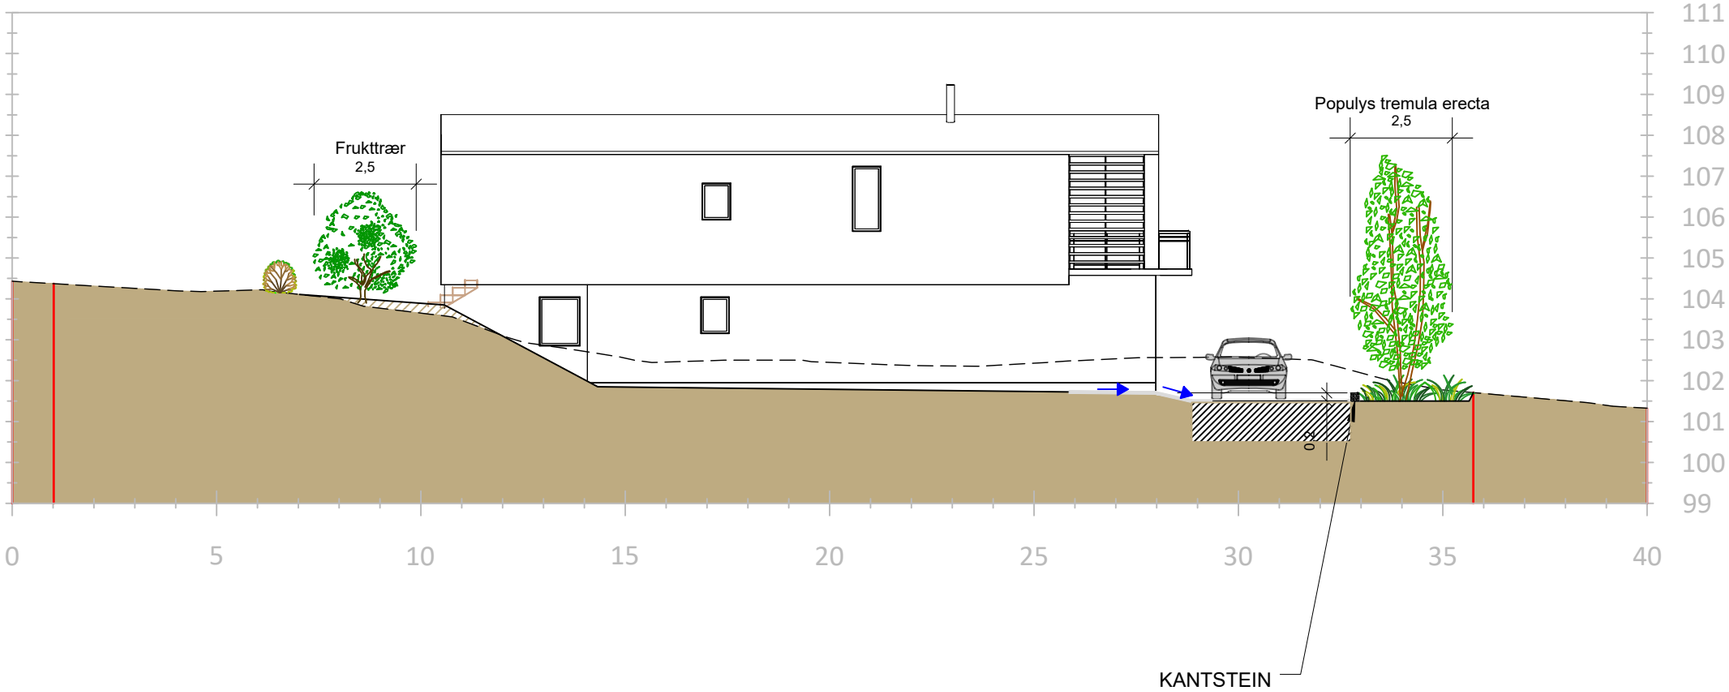

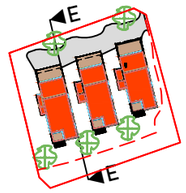

Målestokk: 1:1500

Revisjoner

TS.	Rev.	Beskrivelse	Dato	Sign
6	C	Endret Løsning	25.09.26	RM
5	B	Endret veien	17.09.26	RM
4	B	Endret avkjørsel	14.09.26	RM
3	A	Oppdatert tegningene	24.08.26	RM
2	A	Endret Løsning	07.08.26	RM
1	-	Tegninger opprettet	26.03.26	RM

Tegnforklaring

- Eks. terrenglinje
- Ny terrenglinje
- Eiendomsgrense
- Vannrenne
- Regnbed
- Eks. Planatefelt
- Nyplantede Tre

Prosjektinfo

Prosjektnr.:	21237
Tiltakshaver:	Preg Eiendomsutvikling
Adresse:	Hallfred Høyems veg 59 7042, Trondheim
Kommune:	5001 Trondheim kommune
Gnr./Bnr./festenr.:	49/120
Målestokk:	1:150 - A3
Tegningstittel:	Terrengprofil
Tegningsnr.:	A130-01
Vedleggsnr.:	E1
Tegningsfase:	Søk
Produsert av:	R. Montero

Prosjekterende

CK Nor Bygg AS
Nordre Fokserød 13 B
3241 Sandefjord